番号	名　　称	仕　　様	数量	備　　考
①	スリーブ（屋内用）		1	
②	スリーブ（屋外用）		1	止水材付
③	結束バンド	ナイロン	4	全長383mm×幅4.8㎜
－	配管用止水材	ゴム発泡体	1	φ105×40

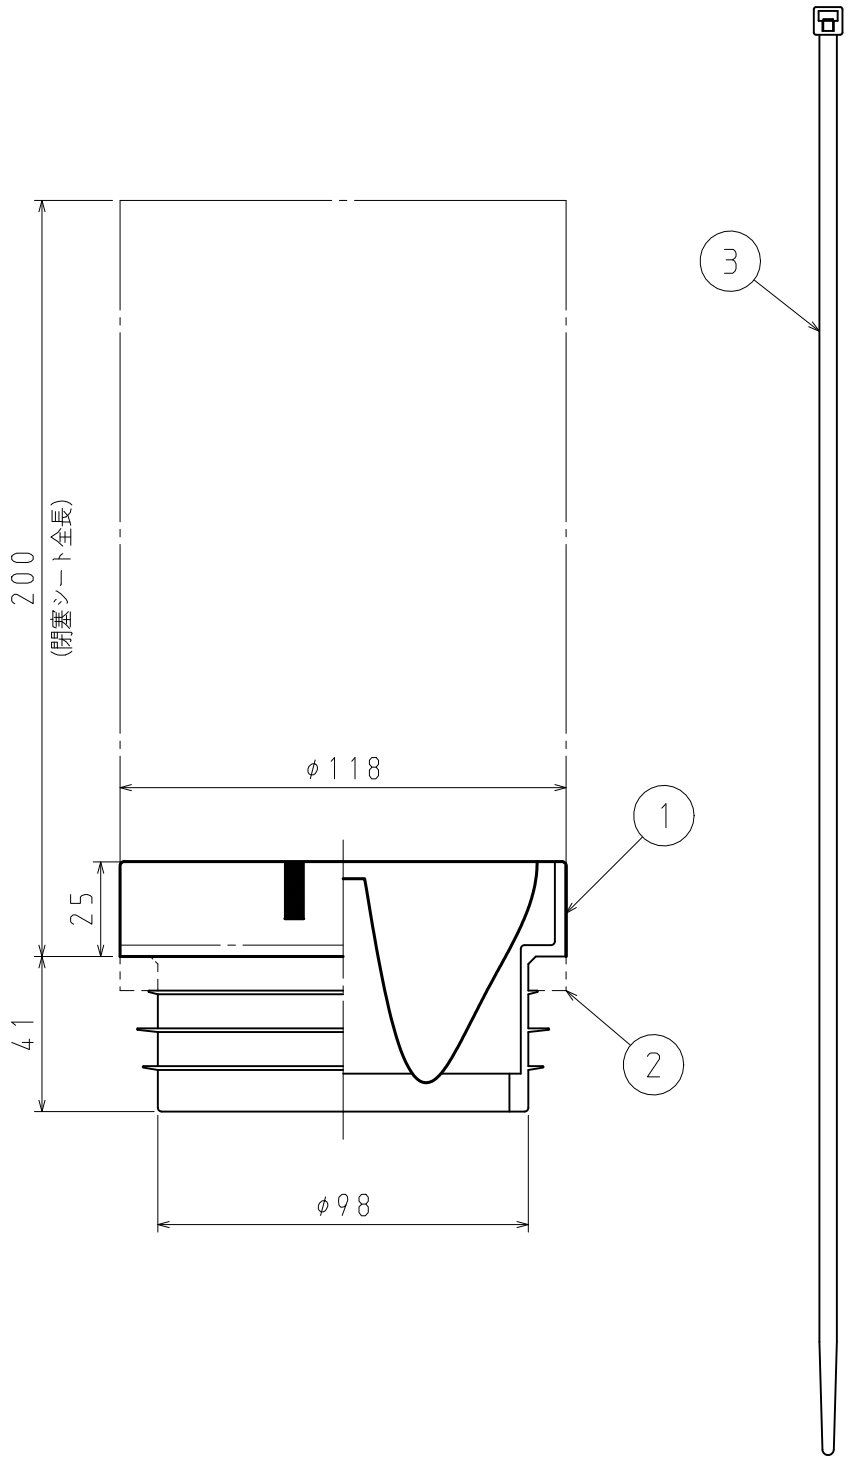

品　番	AQSL100
材　質	
表面処理又は色	
備　考	

品　名	Aqスリーブ100	尺度 1/2
図　番	K20-1222-A001 △	
日動電工株式会社		

A4